第４回　新名取市図書館施設整備検討委員会

日　時　平成 27 年 10 月 2 日（金）午後 2 時より
場　所　名取市図書館　南館

（　次　　第　）

１　開　　会

２　あ い さ つ

３　前回会議の報告

４　議　　事

（１）情報発信コーナーについて

（２）家具等のレイアウトについて

（３）その他

５　閉　　会

新名取市図書館施設整備検討委員会　委員名簿

委嘱期間：平成 26 年 11 月 21 日～

No	委員区分		氏名	所属・役職等	役職名
1	第１号	学識経験者	はやかわ　みつひこ 早川　光彦	富士大学経済学部教授	委員長
2	第２号	学校教育及び社会教育の関係者	しが　やすし 志賀　保史	名取市教研学校図書館部会長（相互台小学校長）	
3			さえき　みきこ 佐伯　幹子	名取市父母教師会連合会（増田西小学校父母教師会長）	
4			いたばし　まさはる 板橋　正春	名取市社会教育委員の会議議長	
5	第３号	読書、図書館普及団体の関係者	てんま　たまき 天間　環	名取市図書館協議会長（尚絅学院大学こども学科教授）	副委員長
6			みつつか　れいこ 三塚　玲子	おはなしキラキラの会	
7	第４号	その他教育委員会が必要と認める者	しもさわ 下澤　なおみ	図書館利用者	
8			ながぬま　めいこ 長沼　明子	社会福祉法人名取市社会福祉協議会	
9			おおの　ちはる 大野　千晴	国際交流協会ともだち in 名取事務局長	

アドバイザー

おかもと　まこと 岡本　真	アカデミック・リソースガイド株式会社 代表取締役プロデューサー

事務局

所　属	氏　名	職　名
生涯学習課	佐竹　忠仁	教育部次長兼生涯学習課長
	佐々木　賢一	課長補佐兼社会教育主事兼生涯学習係長
	鈴木　研一	社会教育主事
	大沼　和香子	主査
図書館	柴崎　悦子	館長
	石川　雅一	主査
	西山　真喜子	司書

○新名取市図書館施設整備検討委員会設置要綱

平成26年11月7日
名取市教育員会告示第19号

（設置）
第1条 新名取市図書館（以下「図書館」という。）の施設整備に関し調査検討するため、新名取市図書館施設整備検討委員会（以下「委員会」という。）を設置する。
（所掌事項）
第2条 委員会は、次に掲げる事項を調査検討する。
（ 1） 図書館の施設整備に関すること。
（ 2） その他図書館に関し必要な事項
（組織）
第3 条 委員会は、委員10人以内で組織し、次に掲げる者のうちから教育委員会が委嘱する。
（1） 学識経験者
（2） 学校教育及び社会教育の関係者
（3） 読書及び図書館関係団体の関係者
（4） その他教育委員会が必要と認める者
（委員の任期）
第4条 委員の任期は、第2条に定める所掌事項について、その目的が達成した日までとする。
（委員長及び副委員長）
第5条 委員会に委員長及び副委員長を置き、委員の互選により定める。
2 委員長は、会務を総理し、委員会を代表する。
3 副委員長は、委員長を補佐し、委員長に事故があるとき、又は委員長が欠けたときは、その職務を代理する。
（会議）
第6条 委員会の会議（以下「会議」という。）は、委員長が招集し、その議長となる。
（意見の聴取等）
第7条 委員長は、必要があると認めるときは、会議に委員以外の者の出席を求めて意見若しくは説明を聴き、又は必要な資料の提出を求めることができる。
（庶務）
第8条 委員会の庶務は、教育委員会生涯学習課において処理する。
（委任）
第9条 この要綱に定めるもののほか、必要な事項は、別に定める。
附 則
この告示は、告示の日から施行する。

【議　事】

（1）情報発信コーナーについて

（2）家具等のレイアウトについて

（3）その他

メモ欄

情報発信コーナーの基本的な考え方

1. 目的

① 名取市に関するあらゆる情報の発信の場とする。

② ML 連携の考え方により、図書と文化財の現物資料を一緒に展示しサービスの魅力を高める。


③ 企画展示を積極的に行いつつ、デジタル情報も活用し、来館者の興味関心を喚起するとともに、より深く学ぼうとする意欲を高める。

2. 機能

① 展示

② 学習

③ 交流

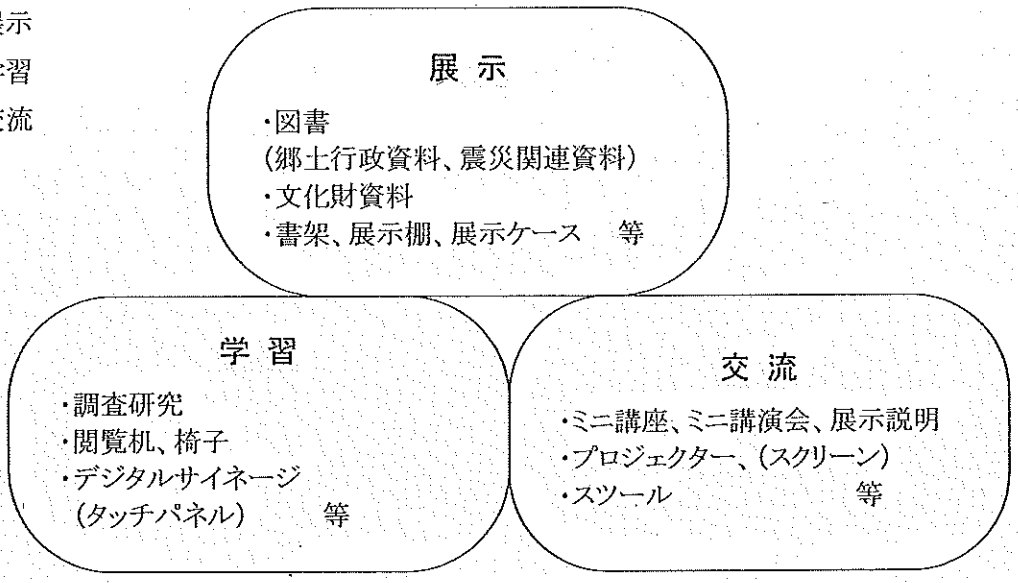

3. 具体的なイメージ

〈展　示〉

①郷土行政資料　7000 冊　　震災関連資料　2000 冊　　※5 段 5 連複式 4 列程度

②文化財の展示ケースそばに書架や図書の展示棚を設ける。

③企画展示ができるスペースを確保する。

〈学　習〉

①調査研究用の閲覧机（テーブル）と椅子を配置する。

②タッチパネル型のデジタルサイネージ等を活用し、省スペースでより多くの情報を発信し、利用者は自ら必要な情報を得られるようにする。

〈交　流〉


①校外学習等グループで説明を聞いたり、ミニ講演会や講座が開催できるフリースペースを確保する。

〈全　体〉

①落ち着いた雰囲気に。

②閲覧用机は書架の近くに配置する。

③フリースペースは、学習者の邪魔にならない位置に配置する。

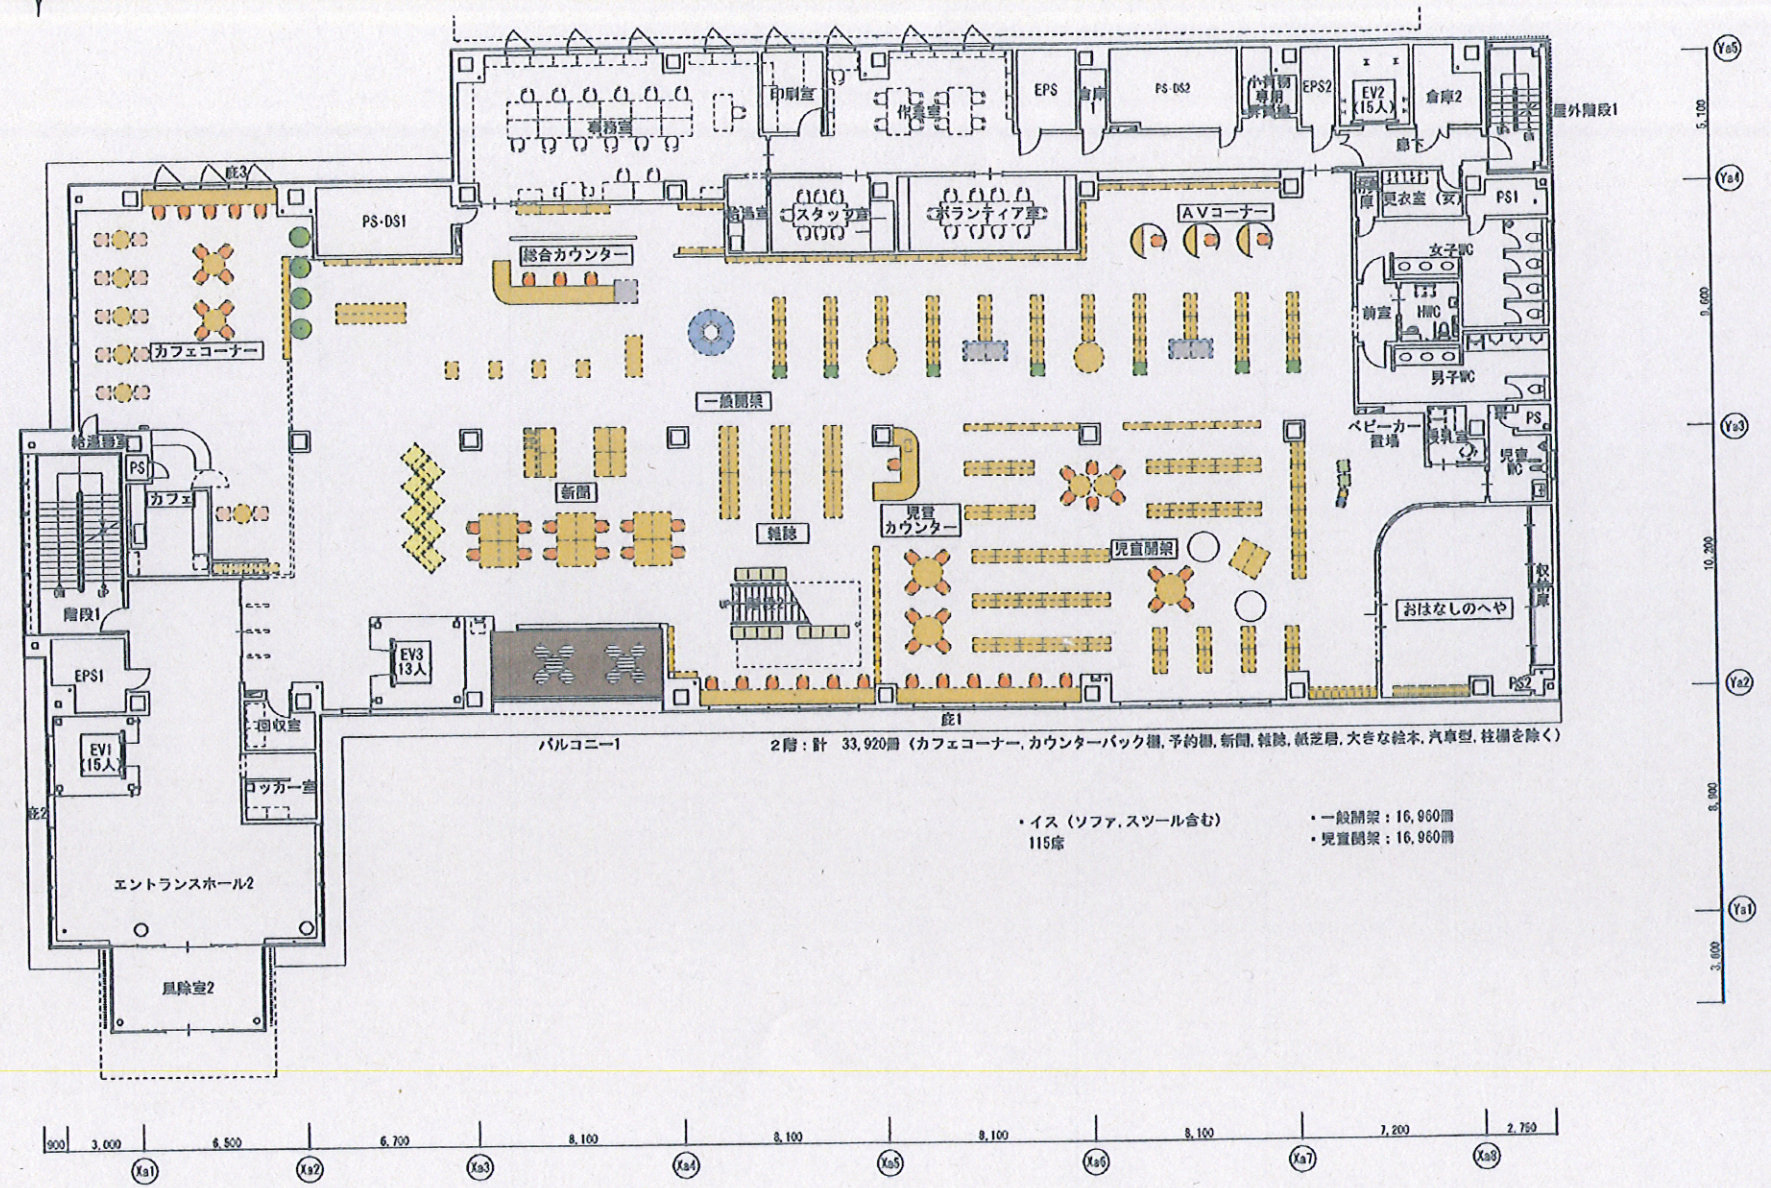


名取駅前地区第一種市街地再開発事業

北棟（図書館） 2階平面図 Scale 1/200

提出日：2015.09.18

（イメージ案）

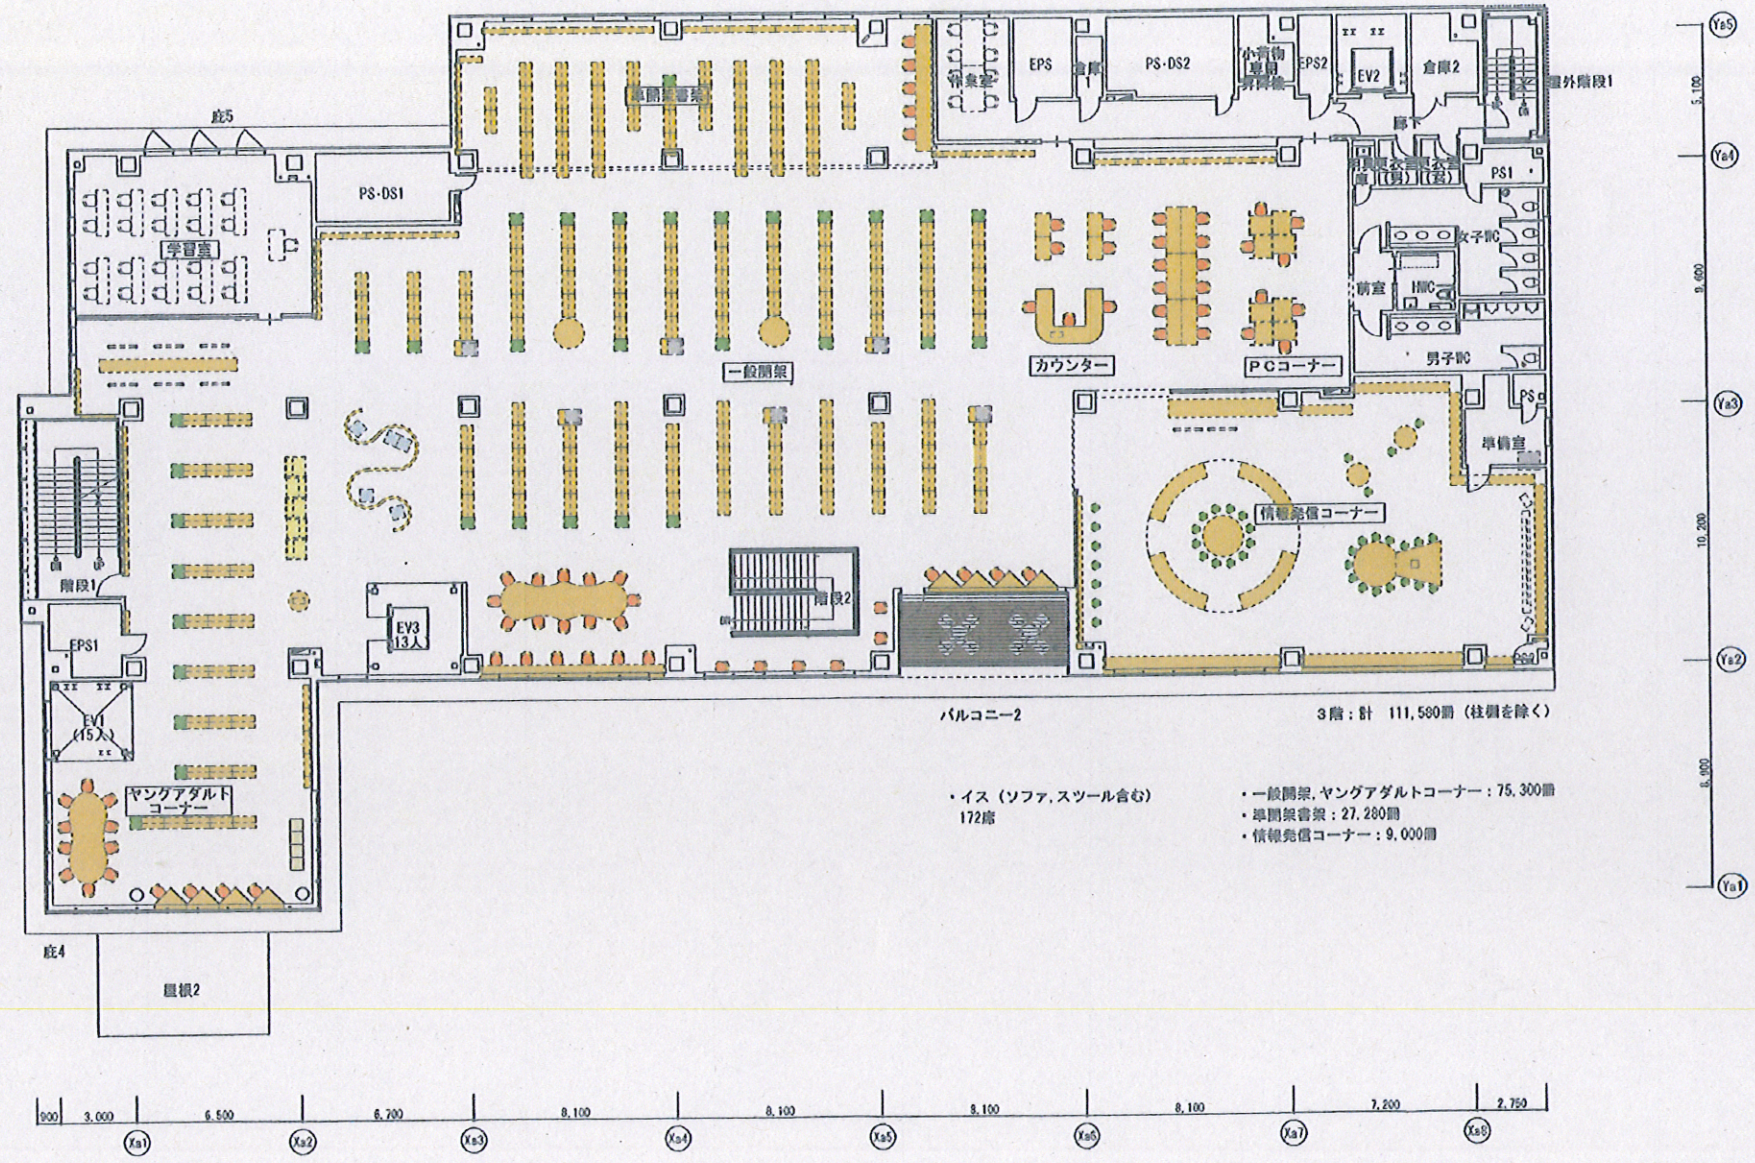


名取駅前地区第一種市街地再開発事業

北棟（図書館） 3階平面図 Scale 1/200

提出日：2015.09.30

（イメージ案）

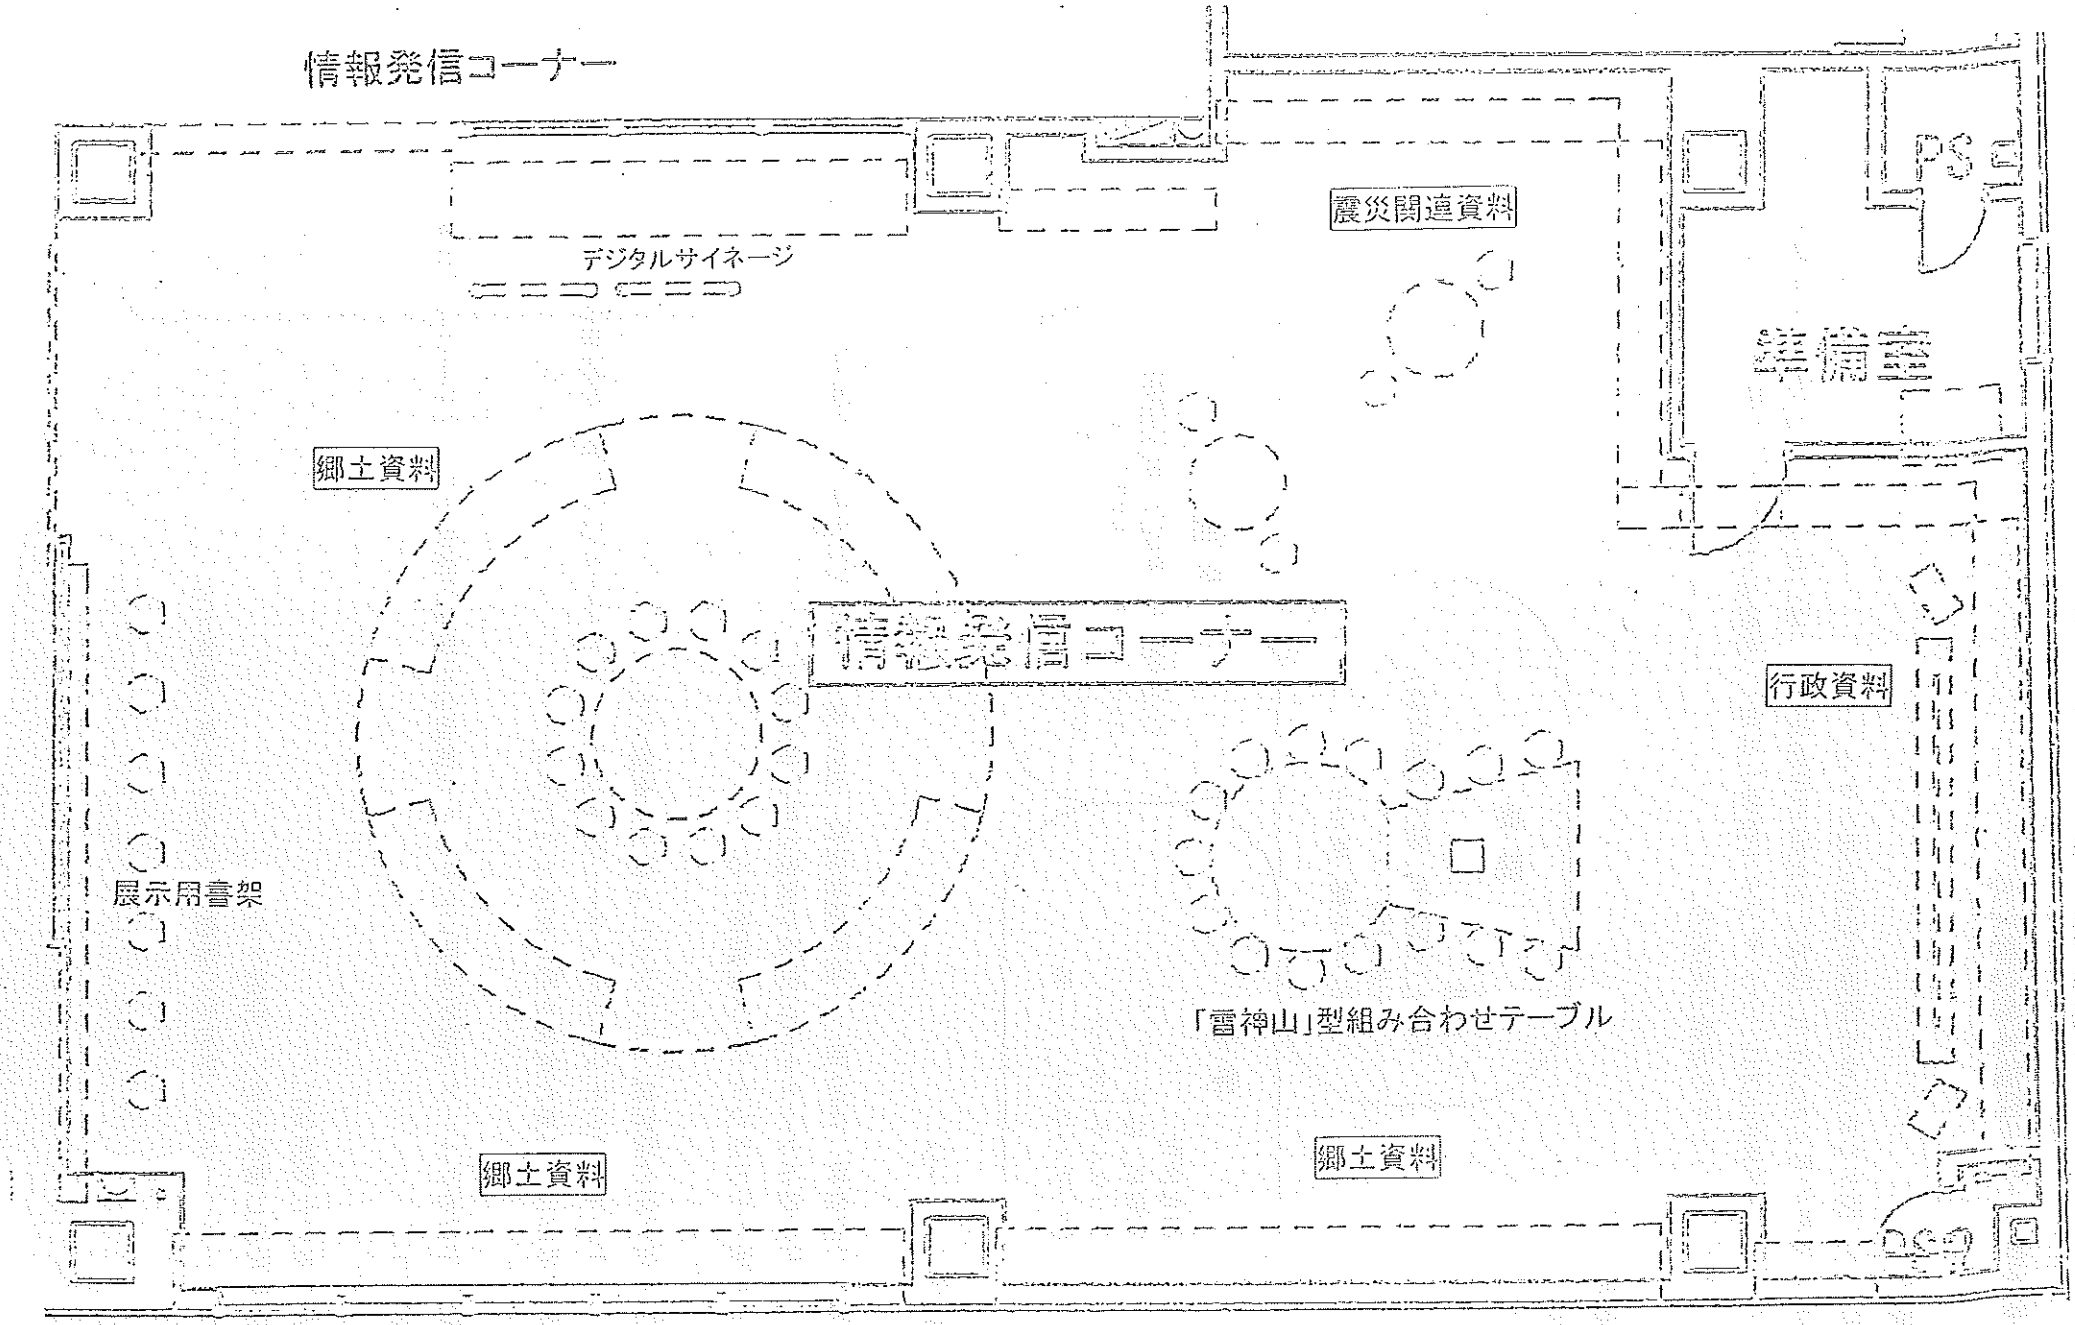
情報発信コーナー
デジタルサイネージ
震災関連資料
PS
準備室
郷土資料
情報発信コーナー
行政資料
展示用書架
「雷神山」型組み合わせテーブル
郷土資料
郷土資料

（イメージ案）