第５回　新名取市図書館施設整備検討委員会

日　時　平成 27 年 11 月 6 日（金）午後３時より
場　所　名取市図書館　南館

（　次　　第　）

１　開　　会

２　あ い さ つ

３　前回会議の報告

４　議　　事

（１）施設内のレイアウトについて

（２）その他

５　閉　　会

新名取市図書館施設整備検討委員会　委員名簿

委嘱期間：平成 26 年 11 月 21 日～

No	委員区分		氏名	所属・役職等	役職名
1	第１号	学識経験者	はやかわ　みつひこ 早川　光彦	富士大学経済学部教授	委員長
2	第２号	学校教育及び社会教育の関係者	しが　やすし 志賀　保史	名取市教研学校図書館部会長（相互台小学校長）	
3			さえき　みきこ 佐伯　幹子	名取市父母教師会連合会（増田西小学校父母教師会長）	
4			いたばし　まさはる 板橋　正春	名取市社会教育委員の会議議長	
5	第３号	読書、図書館普及団体の関係者	てんま　たまき 天間　環	名取市図書館協議会長（尚絅学院大学こども学科教授）	副委員長
6			みつつか　れいこ 三塚　玲子	おはなしキラキラの会	
7	第４号	その他教育委員会が必要と認める者	しもさわ 下澤　なおみ	図書館利用者	
8			ながぬま　めいこ 長沼　明子	社会福祉法人名取市社会福祉協議会	
9			おおの　ちはる 大野　千晴	国際交流協会ともだち in 名取事務局長	

アドバイザー

おかもと　まこと 岡本　真	アカデミック・リソースガイド株式会社 代表取締役プロデューサー

事務局

所　属	氏　名	職　名
生涯学習課	佐竹　忠仁	教育部次長兼生涯学習課長
	佐々木　賢一	課長補佐兼社会教育主事兼生涯学習係長
	鈴木　研一	社会教育主事
	大沼　和香子	主査
図書館	柴崎　悦子	館長
	石川　雅一	主査
	西山　真喜子	司書

○新名取市図書館施設整備検討委員会設置要綱

平成26年11月7日
名取市教育員会告示第19号

（設置）
第1条 新名取市図書館（以下「図書館」という。）の施設整備に関し調査検討するため、新名取市図書館施設整備検討委員会（以下「委員会」という。）を設置する。
（所掌事項）
第2条 委員会は、次に掲げる事項を調査検討する。
（ 1） 図書館の施設整備に関すること。
（ 2） その他図書館に関し必要な事項
（組織）
第3 条 委員会は、委員10人以内で組織し、次に掲げる者のうちから教育委員会が委嘱する。
（1） 学識経験者
（2） 学校教育及び社会教育の関係者
（3） 読書及び図書館関係団体の関係者
（4） その他教育委員会が必要と認める者
（委員の任期）
第4条 委員の任期は、第2条に定める所掌事項について、その目的が達成した日までとする。
（委員長及び副委員長）
第5条 委員会に委員長及び副委員長を置き、委員の互選により定める。
2 委員長は、会務を総理し、委員会を代表する。
3 副委員長は、委員長を補佐し、委員長に事故があるとき、又は委員長が欠けたときは、その職務を代理する。
（会議）
第6条 委員会の会議（以下「会議」という。）は、委員長が招集し、その議長となる。
（意見の聴取等）
第7条 委員長は、必要があると認めるときは、会議に委員以外の者の出席を求めて意見若しくは説明を聴き、又は必要な資料の提出を求めることができる。
（庶務）
第8条 委員会の庶務は、教育委員会生涯学習課において処理する。
（委任）
第9条 この要綱に定めるもののほか、必要な事項は、別に定める。
附 則
この告示は、告示の日から施行する。

【議　事】


（1）施設内のレイアウトについて

（2）その他

メモ欄

■カフェコーナー
・カウンター　：1箇所
・カウンター席　：5席
・φ900テーブル　：2台
・φ900テーブル席　：8席
・2人掛けテーブル　：6台
・2人掛けテーブル席：12席

■AVコーナー
・ブース　：3箇所
・ブース席　：3席
・書架　：3,000冊

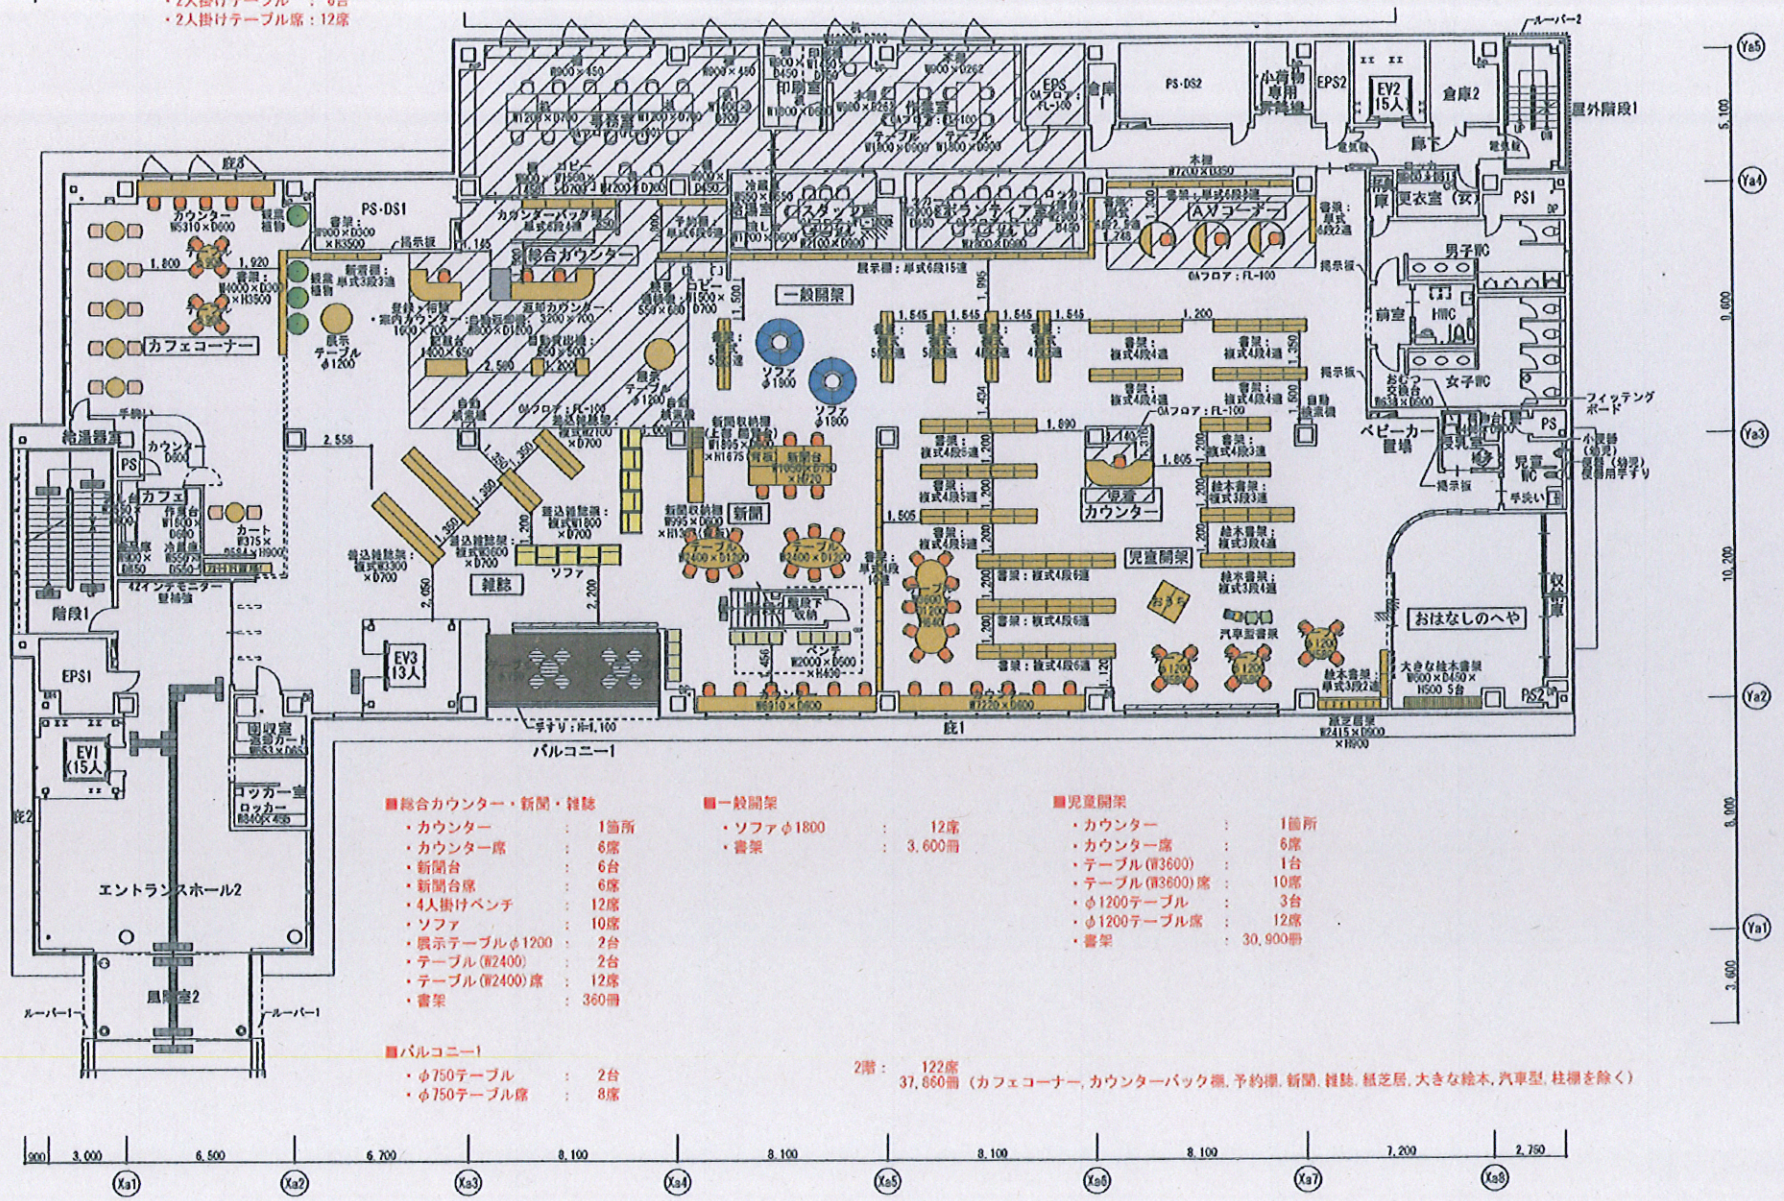

■総合カウンター・新聞・雑誌
・カウンター　：1箇所
・カウンター席　：6席
・新聞台　：6台
・新聞台席　：6席
・4人掛けベンチ　：12席
・ソファ　：10席
・展示テーブルφ1200　：2台
・テーブル(W2400)　：2台
・テーブル(W2400)席　：12席
・書架　：360冊

■一般開架
・ソファφ1800　：12席
・書架　：3,600冊

■児童開架
・カウンター　：1箇所
・カウンター席　：6席
・テーブル(W3600)　：1台
・テーブル(W3600)席　：10席
・φ1200テーブル　：3台
・φ1200テーブル席　：12席
・書架　：30,900冊

■バルコニー1
・φ750テーブル　：2台
・φ750テーブル席　：8席

2階：　122席
37,860冊（カフェコーナー, カウンターバック棚, 予約棚, 新聞, 雑誌, 紙芝居, 大きな絵本, 汽車型, 柱棚を除く）

名取駅前地区第一種市街地再開発事業

北棟（図書館）　2階平面図　　Scale　1/200


提出日：2015.11.06

（イメージ案）

■学習室
・机（W1200）　：　1台
・机（W1800）　：　10台
・椅子　：　21席

■準開架書架
・カウンター　：　1箇所
・カウンター席　：　5席
・スツール　：　1席
・書架　：　27,140冊

■PCコーナー
・ブース　：　8箇所
・ブース席　：　8席

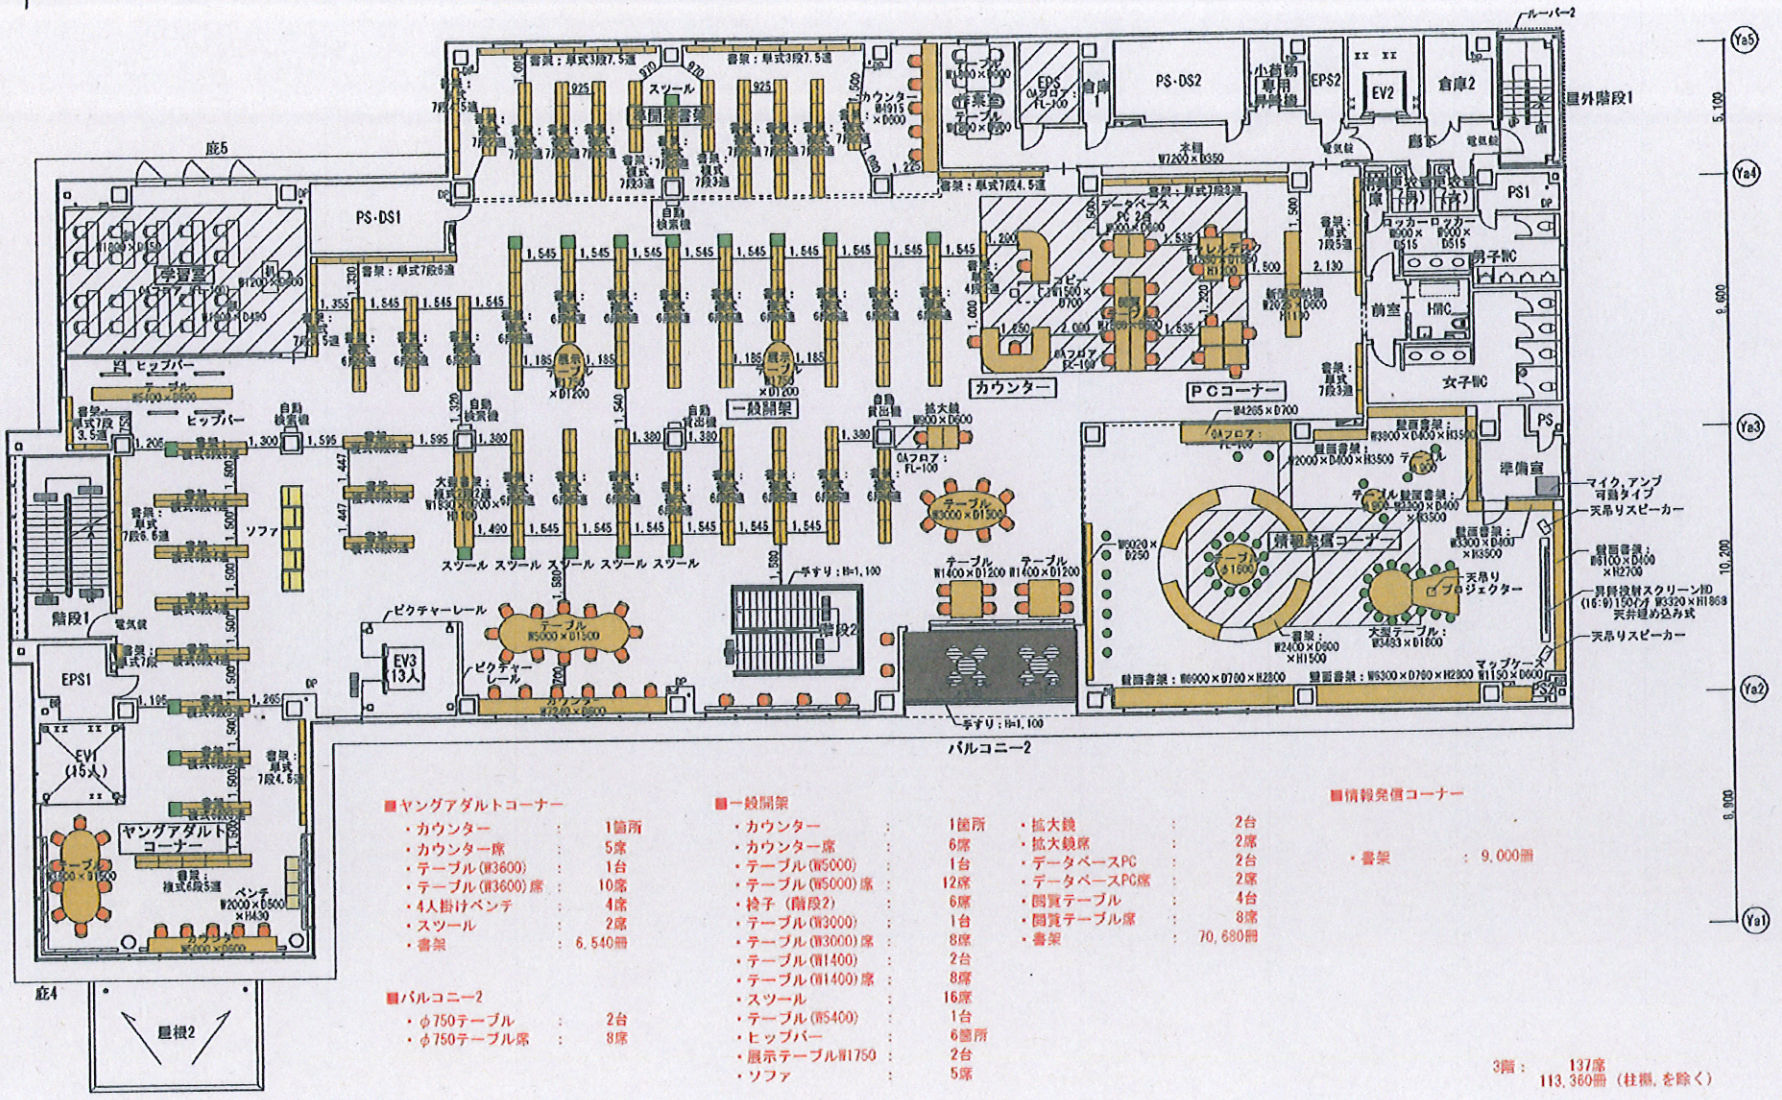

■ヤングアダルトコーナー
・カウンター　：　1箇所
・カウンター席　：　5席
・テーブル(W3600)　：　1台
・テーブル(W3600)席　：　10席
・4人掛けベンチ　：　4席
・スツール　：　2席
・書架　：　6,540冊

■バルコニー2
・φ750テーブル　：　2台
・φ750テーブル席　：　8席

■一般開架
・カウンター　：　1箇所
・カウンター席　：　6席
・テーブル(W5000)　：　1台
・テーブル(W5000)席　：　12席
・椅子（階段2）　：　6席
・テーブル(W3000)　：　1台
・テーブル(W3000)席　：　8席
・テーブル(W1400)　：　2台
・テーブル(W1400)席　：　8席
・スツール　：　16席
・テーブル(W5400)　：　1台
・ヒップバー　：　6箇所
・展示テーブルW1750　：　2台
・ソファ　：　5席
・拡大鏡　：　2台
・拡大鏡席　：　2席
・データベースPC　：　2台
・データベースPC席　：　2席
・閲覧テーブル　：　4台
・閲覧テーブル席　：　8席
・書架　：　70,680冊

■情報発信コーナー
・書架　：　9,000冊

3階：　137席
113,360冊（柱廻、を除く）

名取駅前地区第一種市街地再開発事業

北棟（図書館）　3階平面図　　Scale　1/200

提出日：2015.11.06

（イメージ案）