

第2回 新名取市図書館施設整備検討委員会

日 時 平成 26 年 12 月 19 日（金）午前 10 時より
場 所 名取市図書館 南館

（ 次 第 ）

1 開 会

2 あいさつ

3 前回会議の報告

4 議 事

（1）新図書館施設内のゾーニング案について

（2）その他

5 閉 会

新名取市図書館施設整備検討委員会 委員名簿

委嘱期間：平成 26 年 11 月 21 日～

No	委員区分	氏名	所属・役職等	役職名
1	第 1 号	学識経験者 はやかわ みつひこ 早川 光彦	富士大学経済学部教授	委員長
2	第 2 号	学校教育 しが やすし 志賀 保史	名取市教研学校図書館部会長 (相互台小学校長)	
3		及び社会 さえき みきこ 佐伯 幹子	名取市父母教師会連合会 (増 田西小学校父母教師会長)	
4		教育の関 いたばし まさはる 板橋 正春	名取市社会教育委員の会議議 長	
5	第 3 号	読書、図 てんま たまき 天間 環	名取市図書館協議会長 (尚綱 学院大学こども学科教授)	副委員長
6		書館普及 ふくま すみえ 福岡 澄絵	名取市子ども読書活動推進協 議会副会長	
7		団体の関 みつつか れいこ 三塚 玲子	おはなしキラキラの会	
8	第 4 号	その他教 しもさわ 下澤 なおみ	図書館利用者	
9		育委員会 ながぬま めいこ 長沼 明子	社会福祉法人名取市社会福祉 協議会	
10		が必要と おおの ちはる 大野 千晴	国際交流協会ともだち in 名 取事務局長	

アドバイザー

おかもと まこと 岡本 真	アカデミック・リソースガイド株式会社 代表取締役プロデューサー
------------------	------------------------------------

事務局

所 属	氏 名	職 名
生涯学習課	川村 美保子	課長
	佐々木 賢一	課長補佐兼社会教育主事兼生涯学習係長
	鈴木 研一	社会教育主事
	大沼 和香子	主査
図書館	柴崎 悦子	館長
	石川 雅一	主査
	西山 真喜子	司書

○新名取市図書館施設整備検討委員会設置要綱

平成26年11月7日
名取市教育員会告示第19号

(設置)

第1条 新名取市図書館(以下「図書館」という。)の施設整備に関し調査検討するため、新名取市図書館施設整備検討委員会(以下「委員会」という。)を設置する。

(所掌事項)

第2条 委員会は、次に掲げる事項を調査検討する。

- (1) 図書館の施設整備に関すること。
- (2) その他図書館に関し必要な事項

(組織)

第3条 委員会は、委員10人以内で組織し、次に掲げる者のうちから教育委員会が委嘱する。

- (1) 学識経験者
- (2) 学校教育及び社会教育の関係者
- (3) 読書及び図書館関係団体の関係者
- (4) その他教育委員会が必要と認める者

(委員の任期)

第4条 委員の任期は、第2条に定める所掌事項について、その目的が達成した日までとする。

(委員長及び副委員長)

第5条 委員会に委員長及び副委員長を置き、委員の互選により定める。

2 委員長は、会務を総理し、委員会を代表する。

3 副委員長は、委員長を補佐し、委員長に事故があるとき、又は委員長が欠けたときは、その職務を代理する。

(会議)

第6条 委員会の会議(以下「会議」という。)は、委員長が招集し、その議長となる。

(意見の聴取等)

第7条 委員長は、必要があると認めるときは、会議に委員以外の者の出席を求めて意見若しくは説明を聴き、又は必要な資料の提出を求めることができる。

(庶務)

第8条 委員会の庶務は、教育委員会生涯学習課において処理する。

(委任)

第9条 この要綱に定めるもののほか、必要な事項は、別に定める。

附 則

この告示は、告示の日から施行する。

【議 事】

(1) 新図書館施設内のゾーニング案について

別紙図面案により説明

(2) その他

メモ欄

[illegible]

新名取市図書館整備基本計画（改定版）


平成21年9月に名取市教育委員会が策定した「新名取市図書館整備基本計画」は、策定から5年が経過し、その間、東日本大震災により名取市図書館の状況が大きく変わったこと、また、社会や図書館を取り巻く状況も変化してきていることから、このたび改訂版を策定することとしました。

この計画は新名取市図書館の目指す姿であり、今後、整備実現に向け具体的に取り組んでいきます。

新図書館の基本的な考え方

◆新図書館のテーマ 「やすらぎ」「つどい」「ひろがる」

〈3つのキーワードからイメージできる新しい図書館像〉

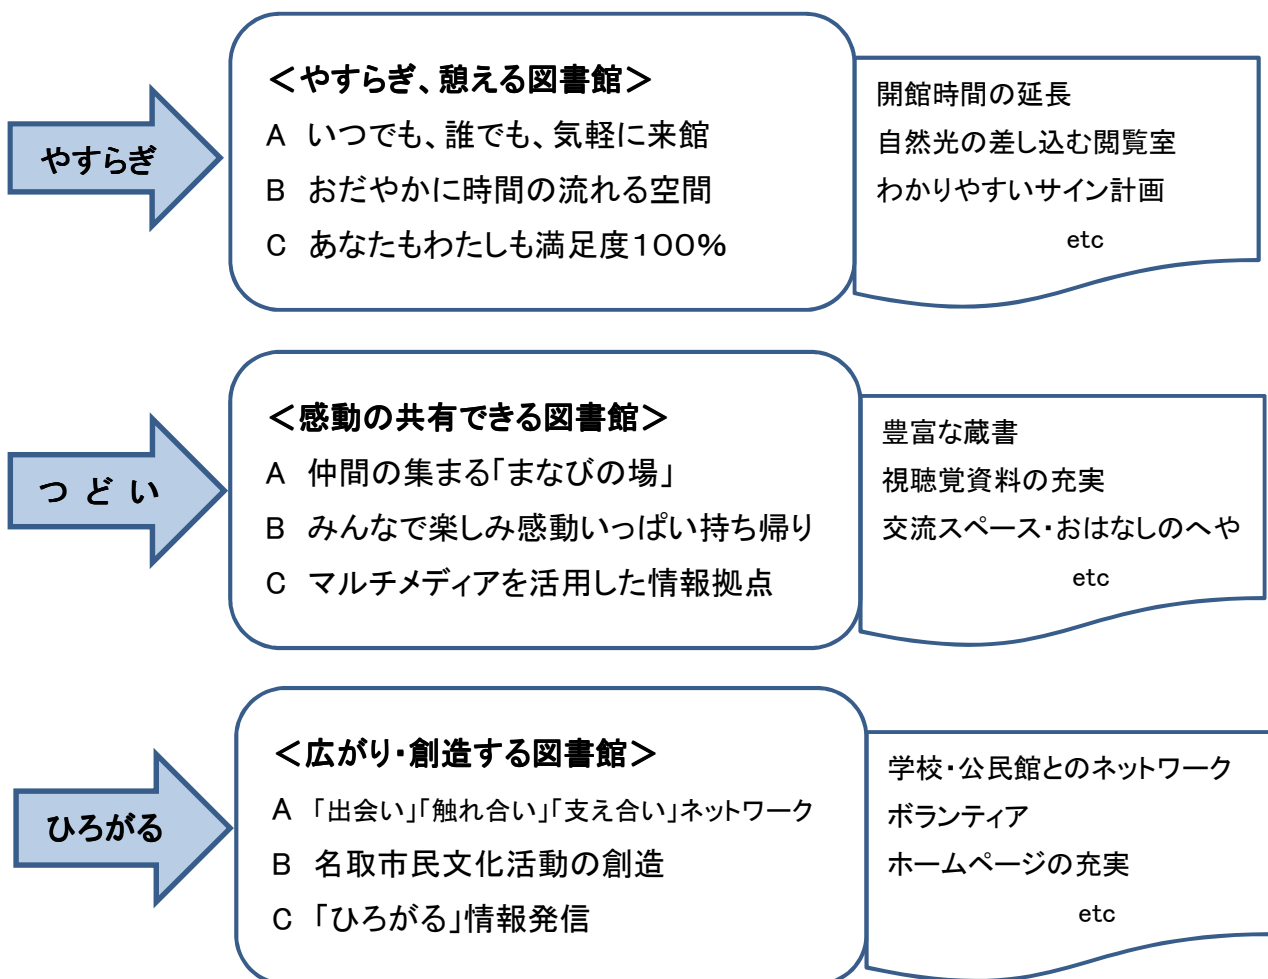

3つのキーワードを基に具体的な施策を展開

◆新図書館の基本方針


やすらぎ 〈やすらぎ、憩える図書館〉

いつでも 誰でも も気軽に来館	・開館時間の延長（平日 10:00～20:00 土日 10:00～18:00） ・ユニバーサルデザイン・バリアフリーに配慮した施設整備 ・授乳室や幼児用トイレの設置 ・学習室の設置を検討
おだやかに時間の 流れる空間	・自然光を含めた図書館独自の照明システムの導入 ・低い木製書架の導入を検討 ・「畳のコーナー」の設置を検討 ・広々とした床面積の確保（3000㎡以上） ・ゆったりとした開架フロアの実現 ・開架書庫（準開架）を導入 ・多目的ルームの設置 ・ゆったりとしたブラウジングコーナーの設置 ・調査研究用スペースを整備 ・カウンターを効率よく配置 ・効率的に管理運営が行える事務管理スペースを確保
あなたもわたし も満足度 100%	・わかりやすいサイン計画を導入 ・的確で親切的な接遇の実現

つどい 〈感動の共有できる図書館〉

仲間の集まる 「まなびの場」	・課題解決のための情報拠点としての図書館 ・レフェレンス機能の充実 ・豊富な蔵書冊数の確保（収蔵能力 30 万冊以上） ・多くの年間購入冊数を確保（年間購入数 1 万冊以上） ・多くの年間雑誌購入点数を確保（年間受入数 200 点以上） ・多くの視聴覚資料点数を確保（1 万点） ・広域サービスの充実 ・尚絅学院大学や仙台高専図書館との連携推進
みんなで楽しみ 感動いっぱい持 ち帰り	・児童コーナーの充実 ・ヤングアダルト（中高生）コーナーの設置 ・多彩な講座の開設
マルチメディア を活用した情報 拠点	・時代ニーズに対応した高度な IT 機能をもった図書館 ・マルチメディアセンターとしての機能の充実 ・商用データベースの提供 ・館内無線 LAN の導入 ・IC を活かした新たな図書館サービスの検討

ひろがる〈広がり・創造する図書館〉

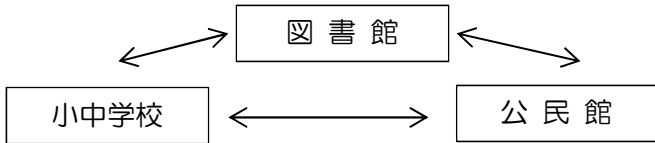「出会い」「触れ合い」「支え合い」ネットワーク	・図書館情報ネットワークの要としての図書館を実現  ・「学校図書館支援センター」の充実 ・公民館や地域と連携した図書館を実現
名取市民文化活動の創造	・市民活動を支援する資料と情報が豊富な図書館 ・市民活動団体との連携強化 ・図書館ボランティアとの連携強化
「ひろがる」情報発信	・名取の個性を活かしたテーマ性を持った図書館 「空港・飛行機コーナー」「震災関連資料コーナー」「カナダコーナー」 ・ホームページの充実等により図書館からの情報発信機能を充実 ・MLA 連携も視野に (Museum＝博物館・美術館、Library 図書館、Archives＝文書館・資料館)

新図書館の施設整備に関する基本的な考え方

◆建築の考え方

- ・利用しやすい施設 ・安心 安全 快適な施設
- ・環境性能と維持コストに配慮した建築 ・うるおいとにぎわいのある施設
- ・手入れがしやすく経年劣化を受けにくい施設

◆各スペースの機能

スペース	機 能
エントランススペース	エントランス、ラウンジ（交流スペース）、ギャラリー 等
開架スペース	
・一般・青少年	書架スペース、読書席、くつろぎコーナー 等
・児 童	書架スペース、読書席、お話の部屋、カウンター授乳室、トイレ 等
・新聞・雑誌	書架スペース、読書席 等
・視聴覚資料	AV 棚スペース 等
・インターネット	PC デスク 等

・その他	サービスカウンター、資料検索コーナー、自動貸出機、予約棚 等
調査研究スペース	
・参考図書	書架スペース、学習席 等
・地域資料	書架スペース、展示棚、等
・学習室	学習席 等
・その他	レファレンスカウンター 等
書庫スペース	閉架書庫（集密書庫）、開架書庫
ボランティアスペース	活動室
多目的ルーム	ホール、収納庫 等
管理運営スペース	事務スペース、学校図書館支援センター、休憩室 更衣室、印刷室、作業コーナー、倉庫 等
その他	トイレ、階段、エレベーター 等

新図書館の管理運営に関する基本的な考え方

◆運営の在り方


- ・市直営による運営
- ・利便性と効率についての十分な検討
- ・人材育成のための職員研修の充実

◆業務効率について


- ・IC システムの導入
（貸出・返却の自動化、蔵書点検の省力化、盗難防止ゲートの設置等）

◆安全管理体制について

- ・危機管理マニュアルの作成
- ・緊急時の連絡体制の構築
- ・防犯カメラ設置の検討




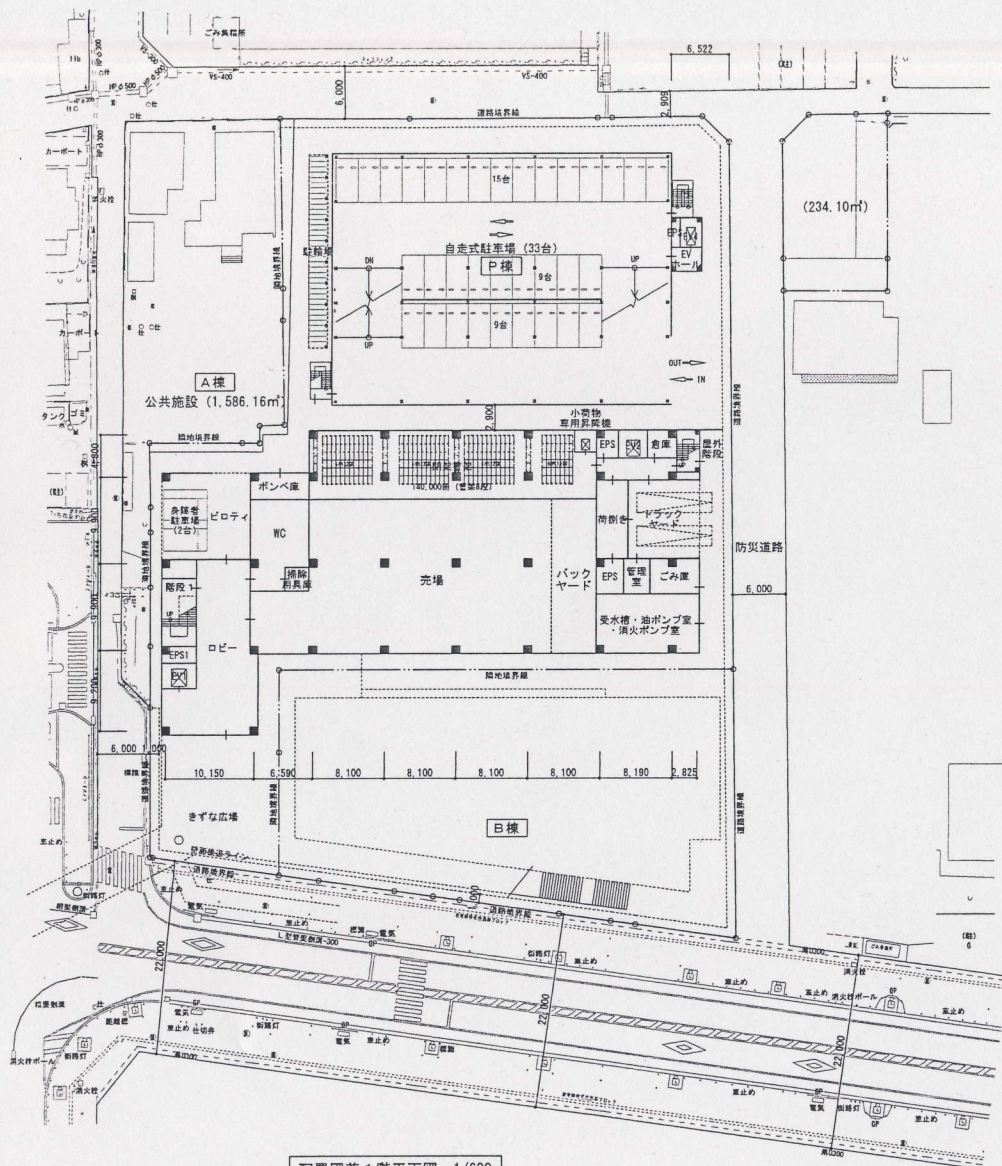


配置図兼1階平面図 1/600


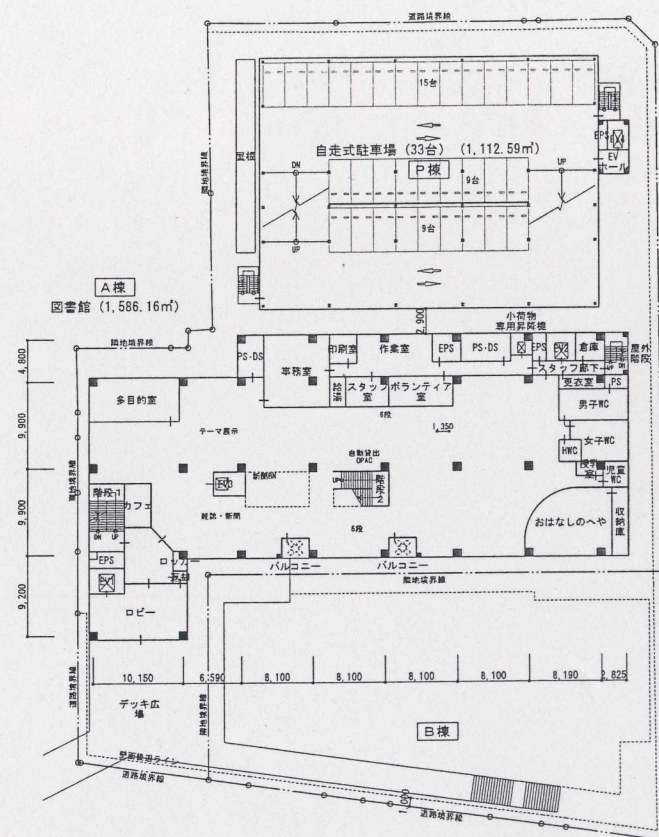


2階平面図 1/600

B案
※1階 閉架書架

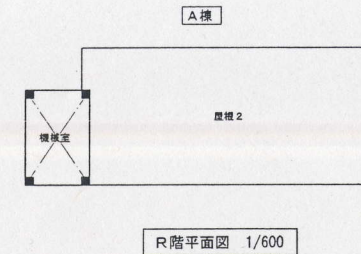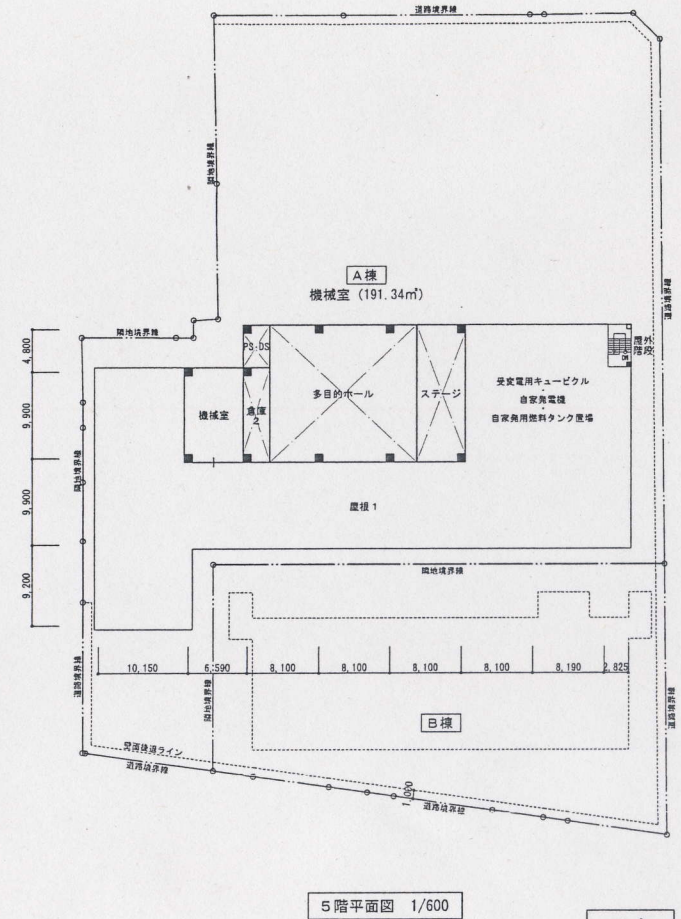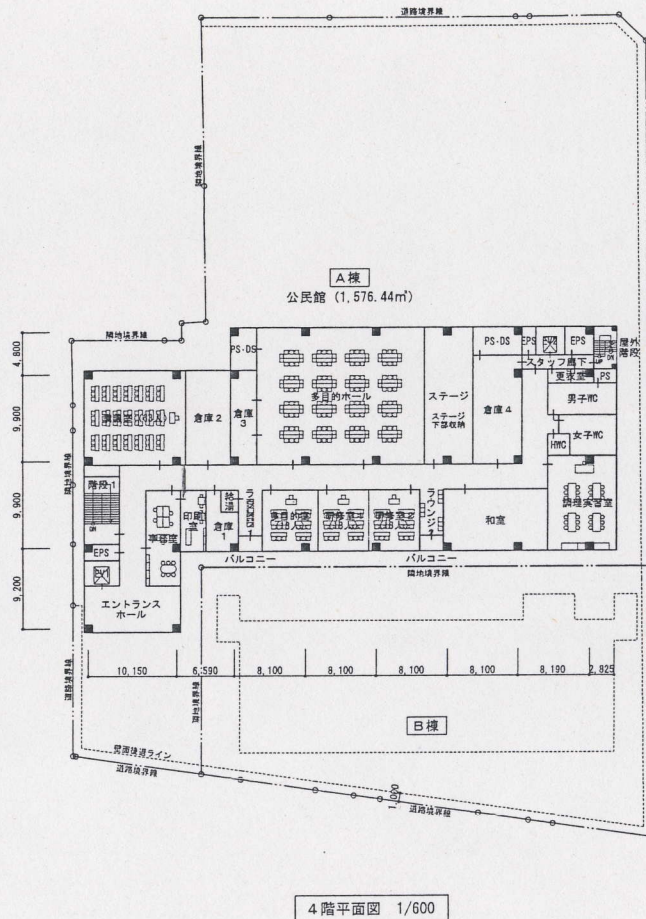
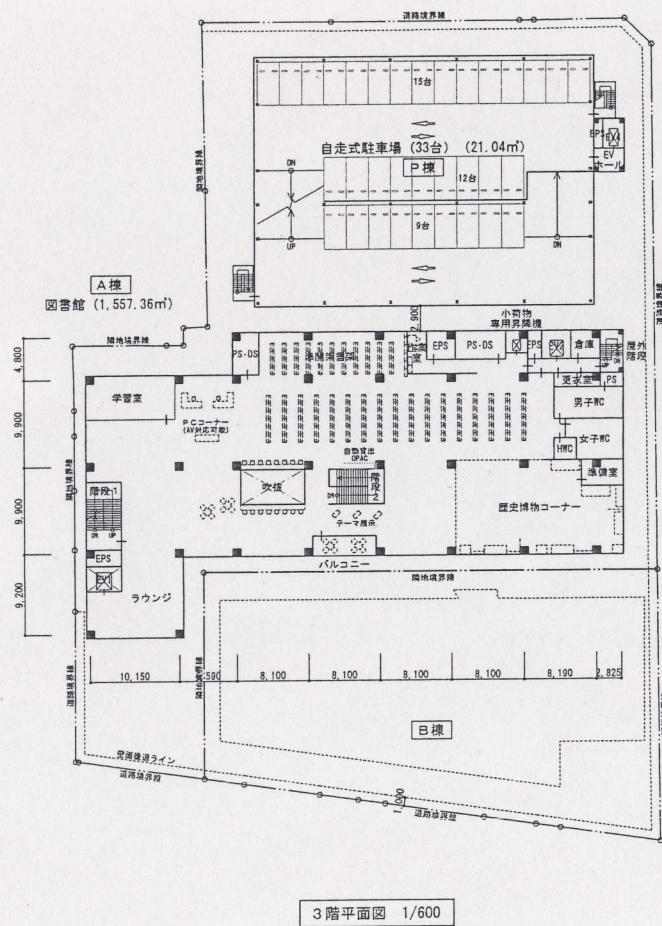


B案
※1階 開架書架

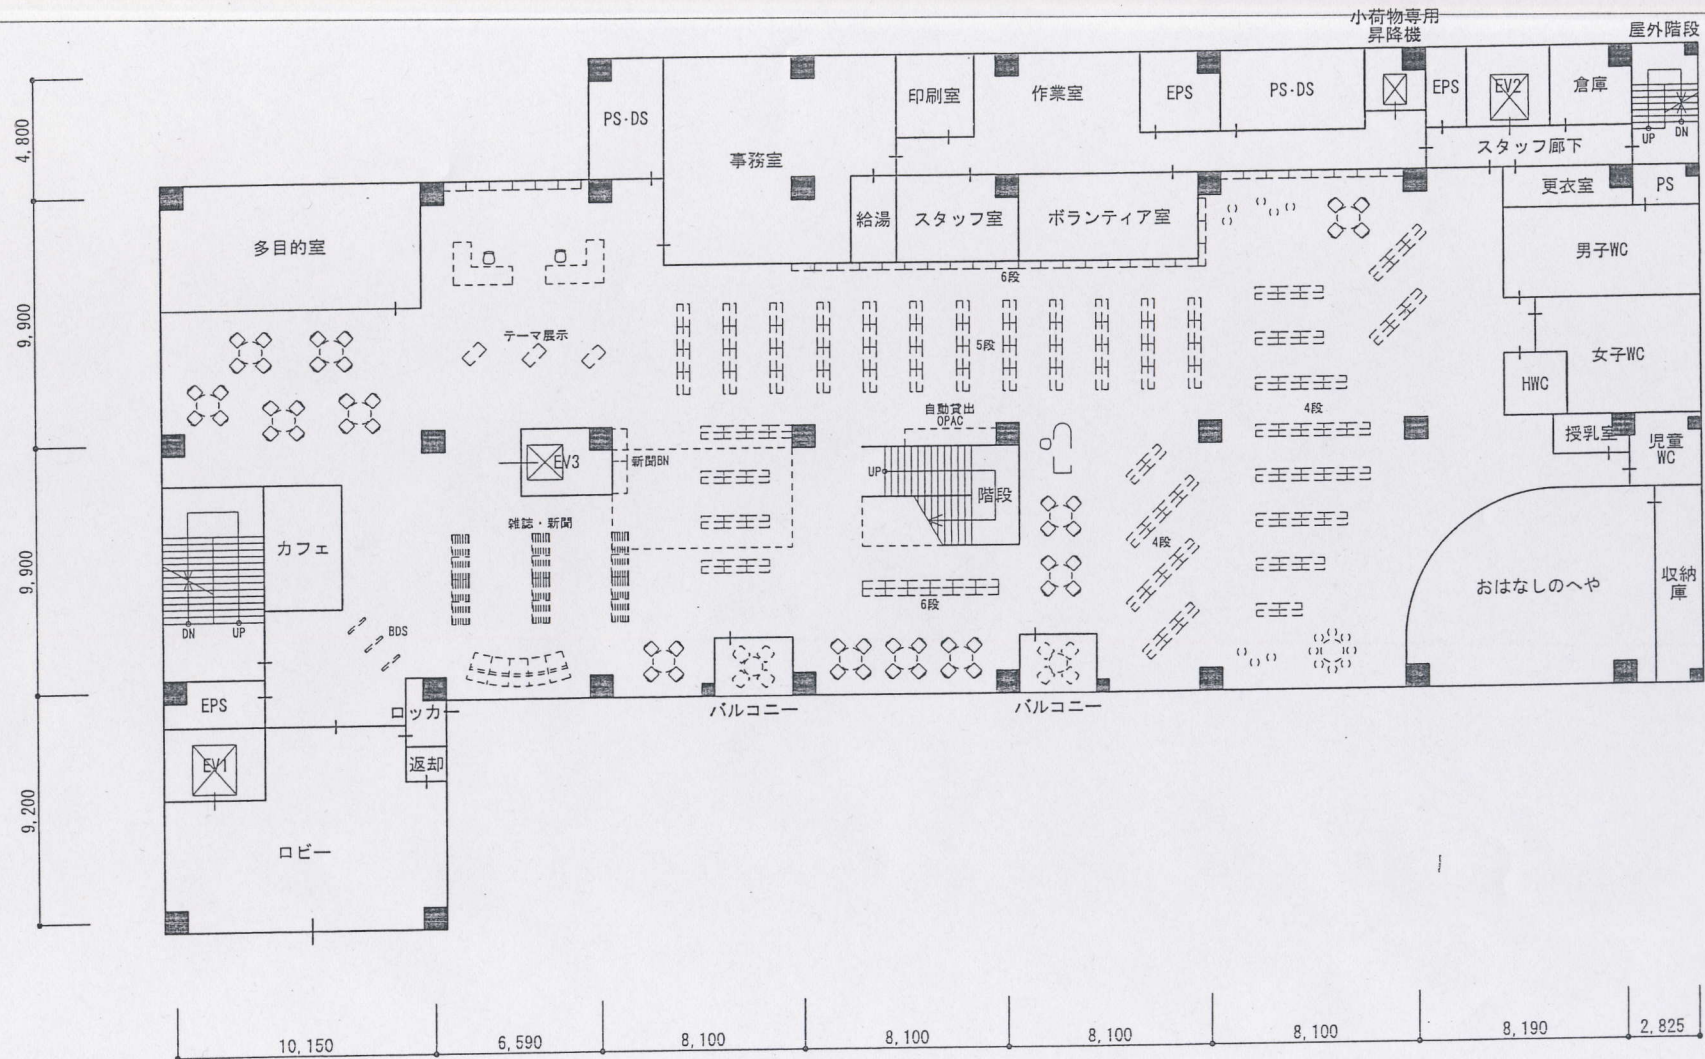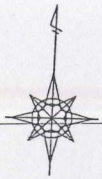


【凡例】

- ・ EV : エレベーター
- ・ EPS : 電気室
- ・ PS : 設備室
- ・ DS : ダクトスペース
- ・ HWC : 多目的トイレ

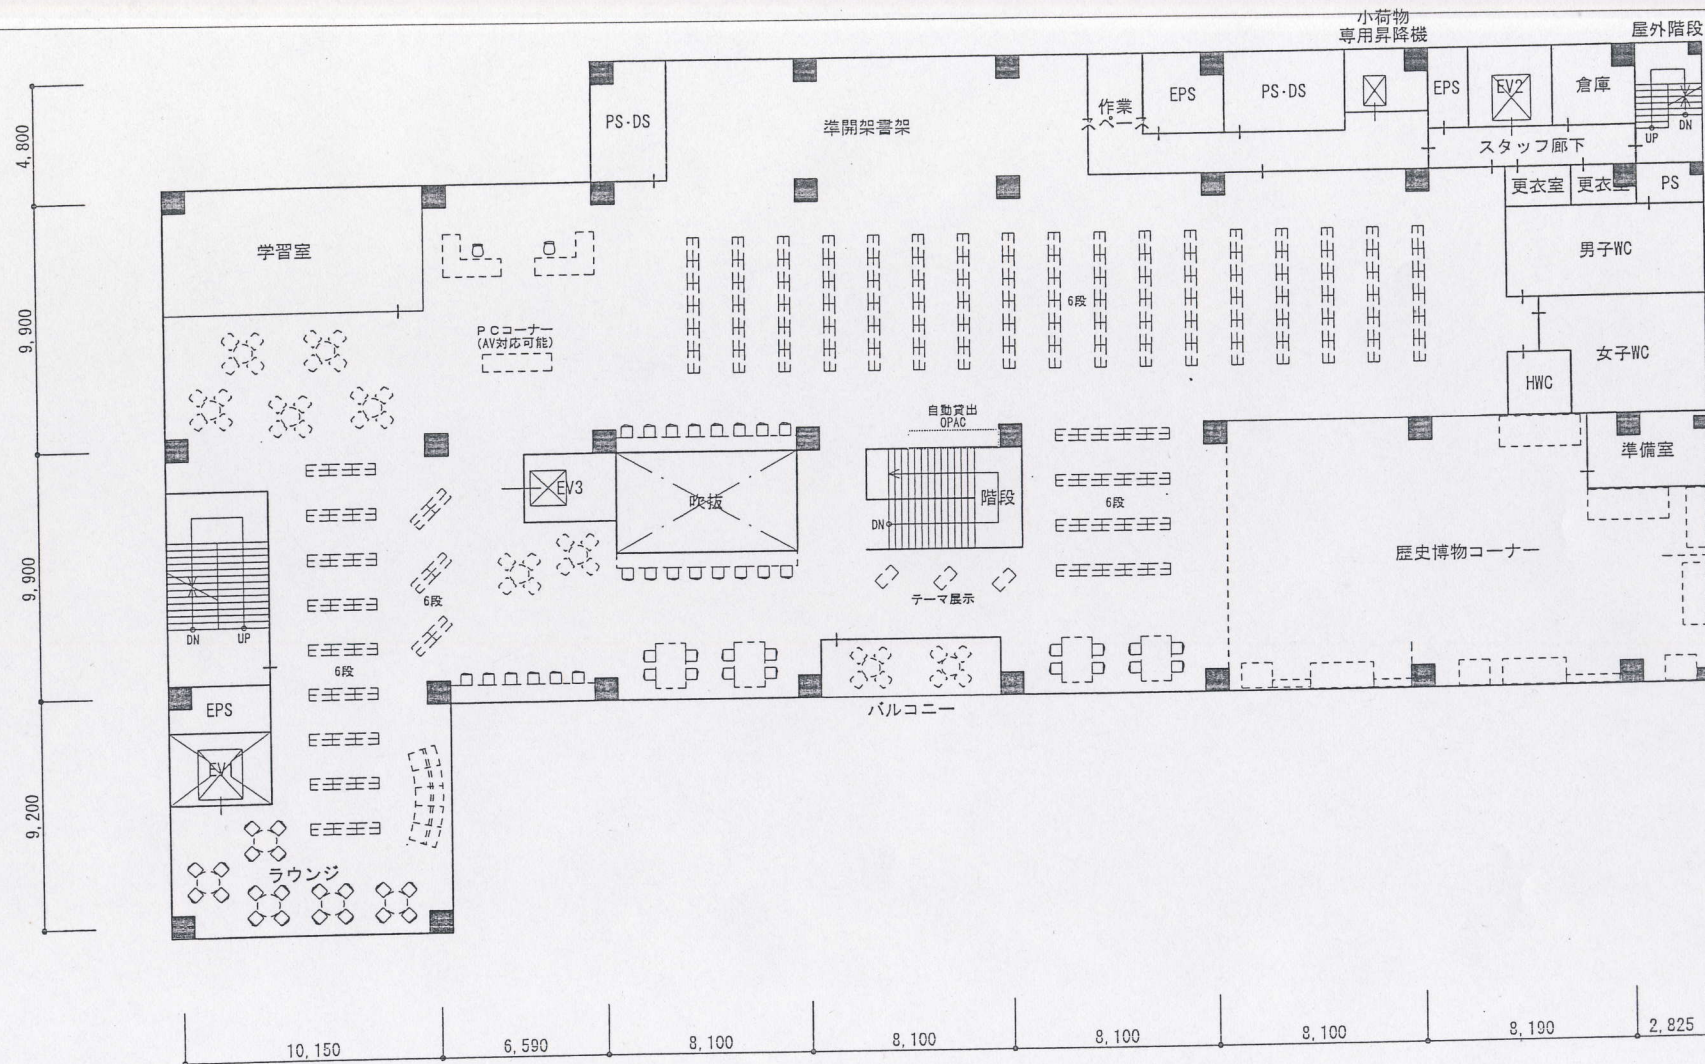
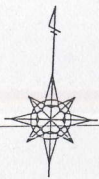


【凡例】

- ・EV : エレベーター
- ・EPS : 電気室
- ・PS : 設備室
- ・DS : ダクトスペース
- ・HWC : 多目的トイレ

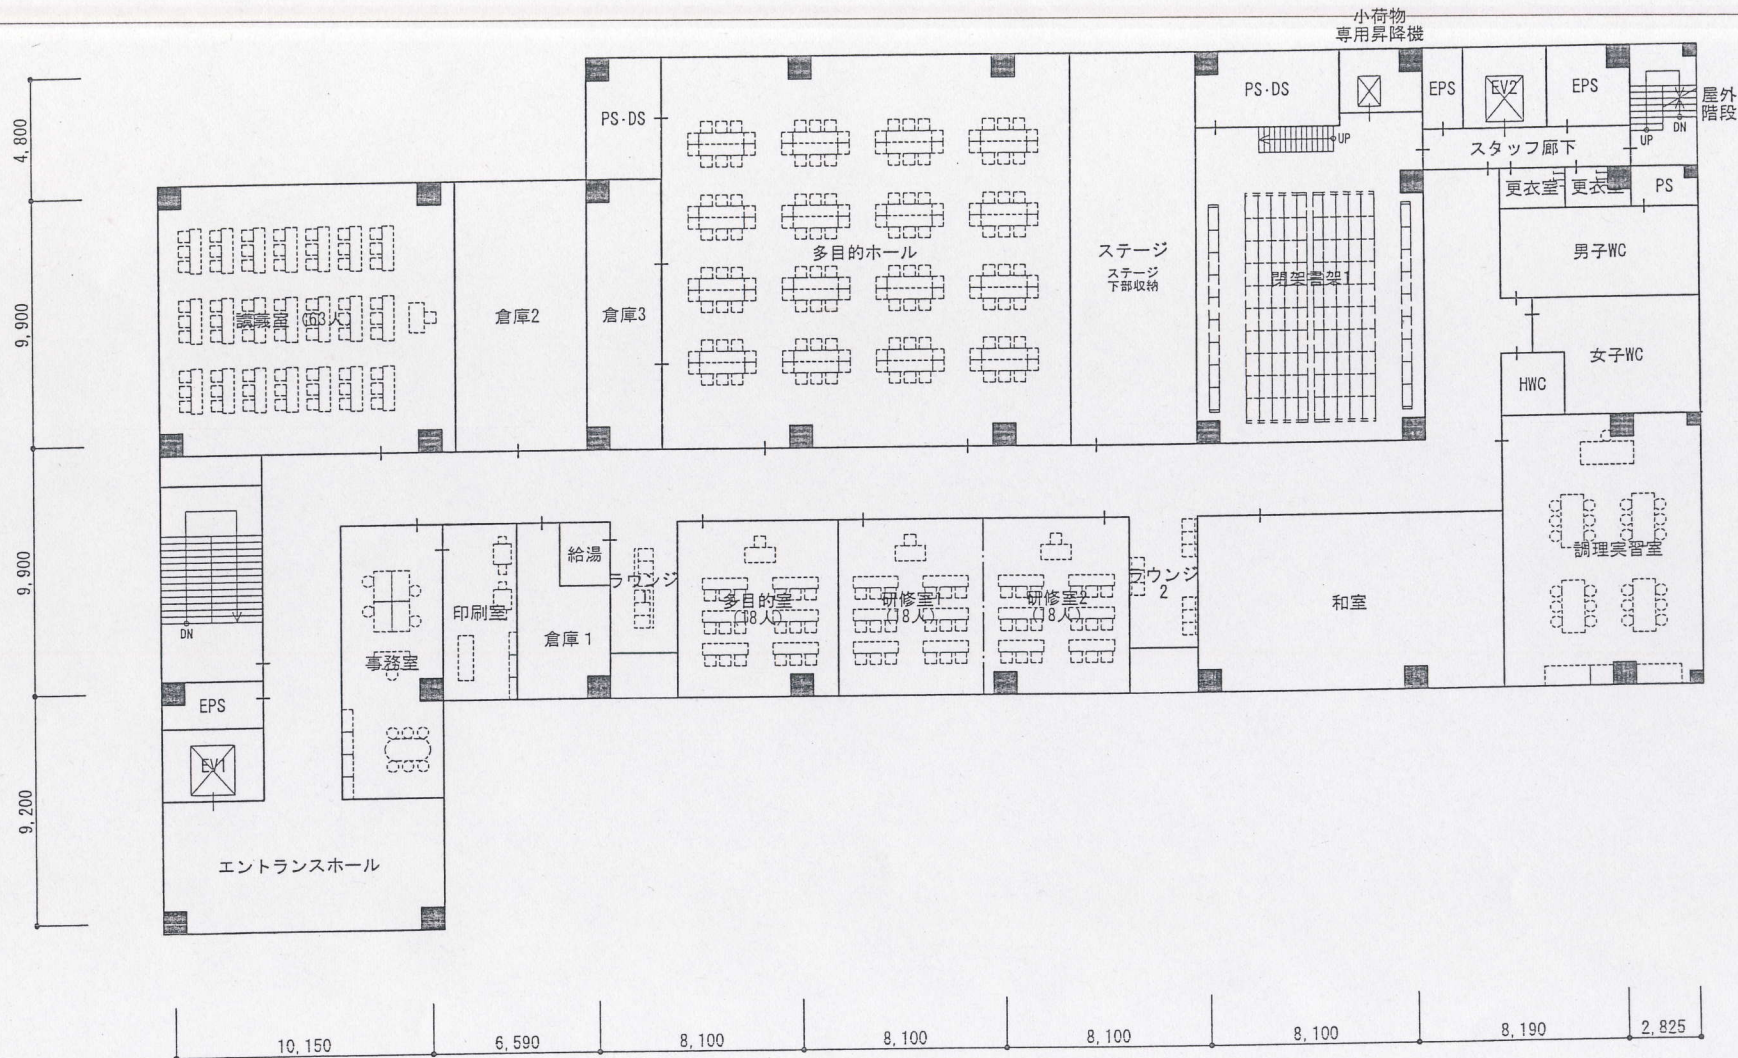

- ・EV : エレベーター
- ・EPS : 電気室
- ・PS : 設備室
- ・DS : ダクトスペース
- ・HWC : 多目的トイレ

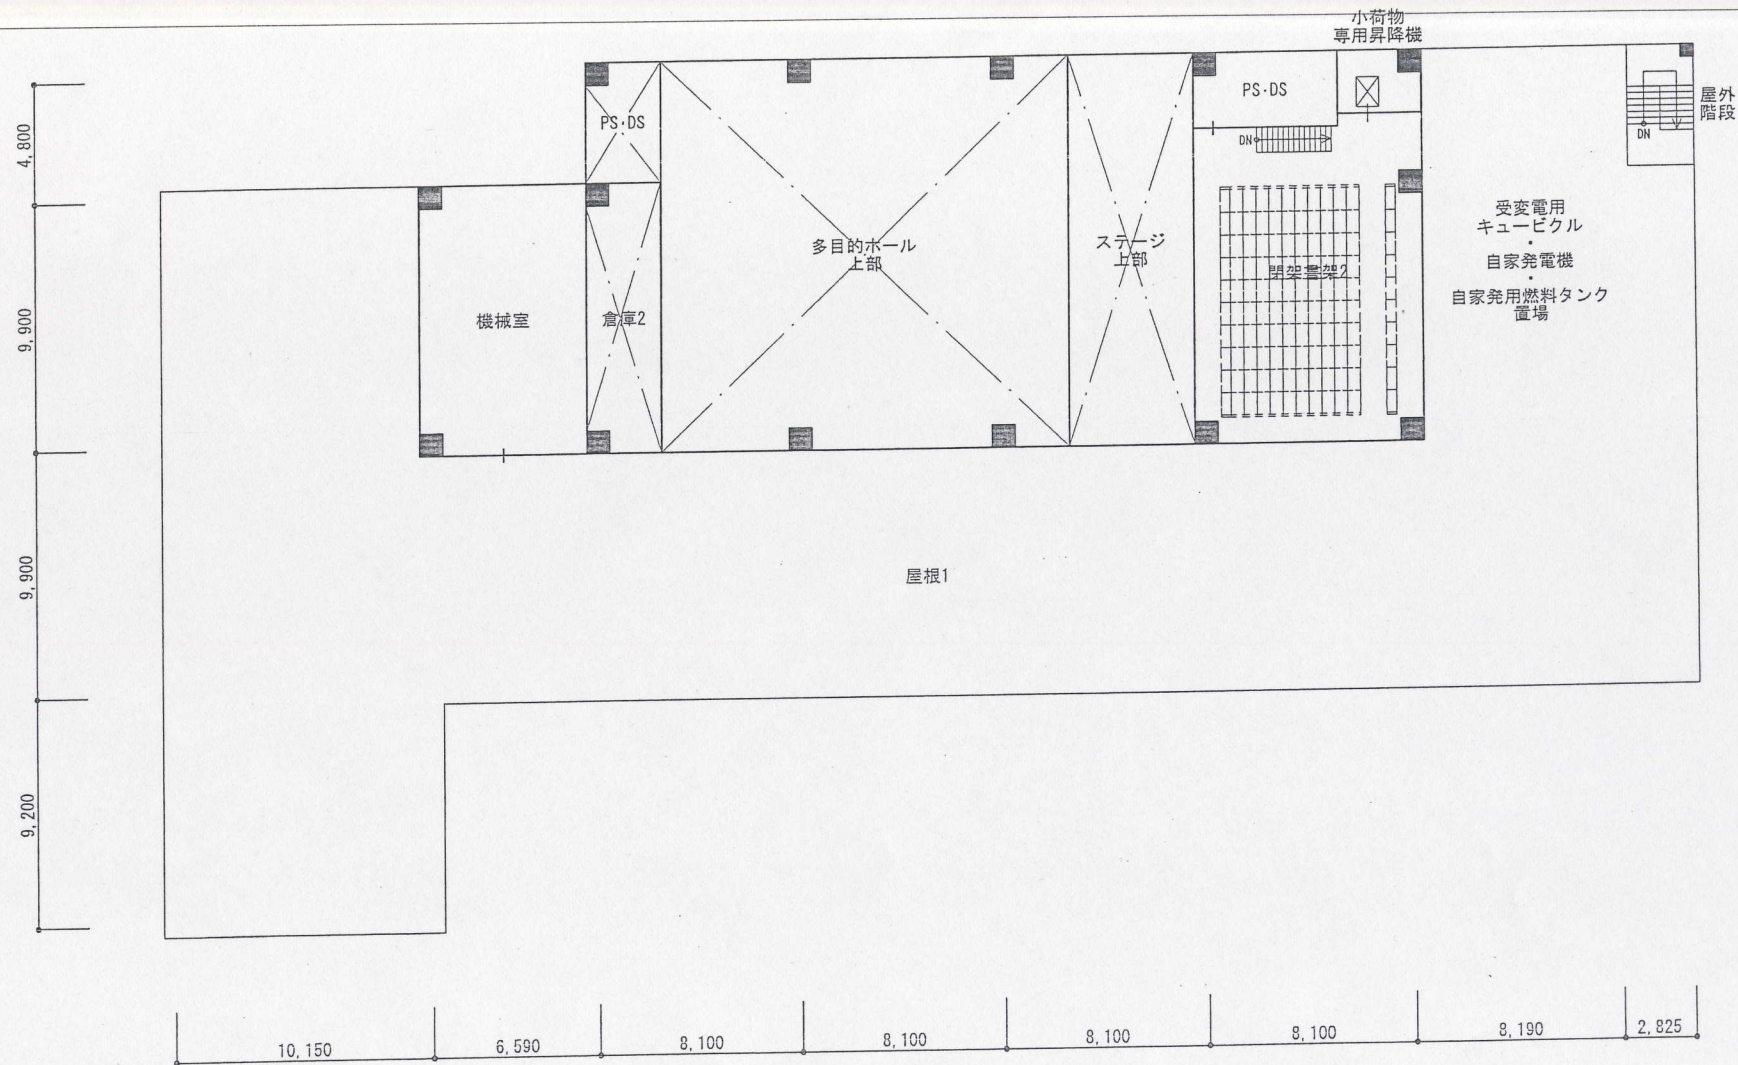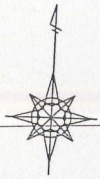

【凡例】

- ・EV : エレベーター
- ・EPS : 電気室
- ・PS : 設備室
- ・DS : ダクトスペース
- ・HWC : 多目的トイレ